D.25

Rifugio BOZ
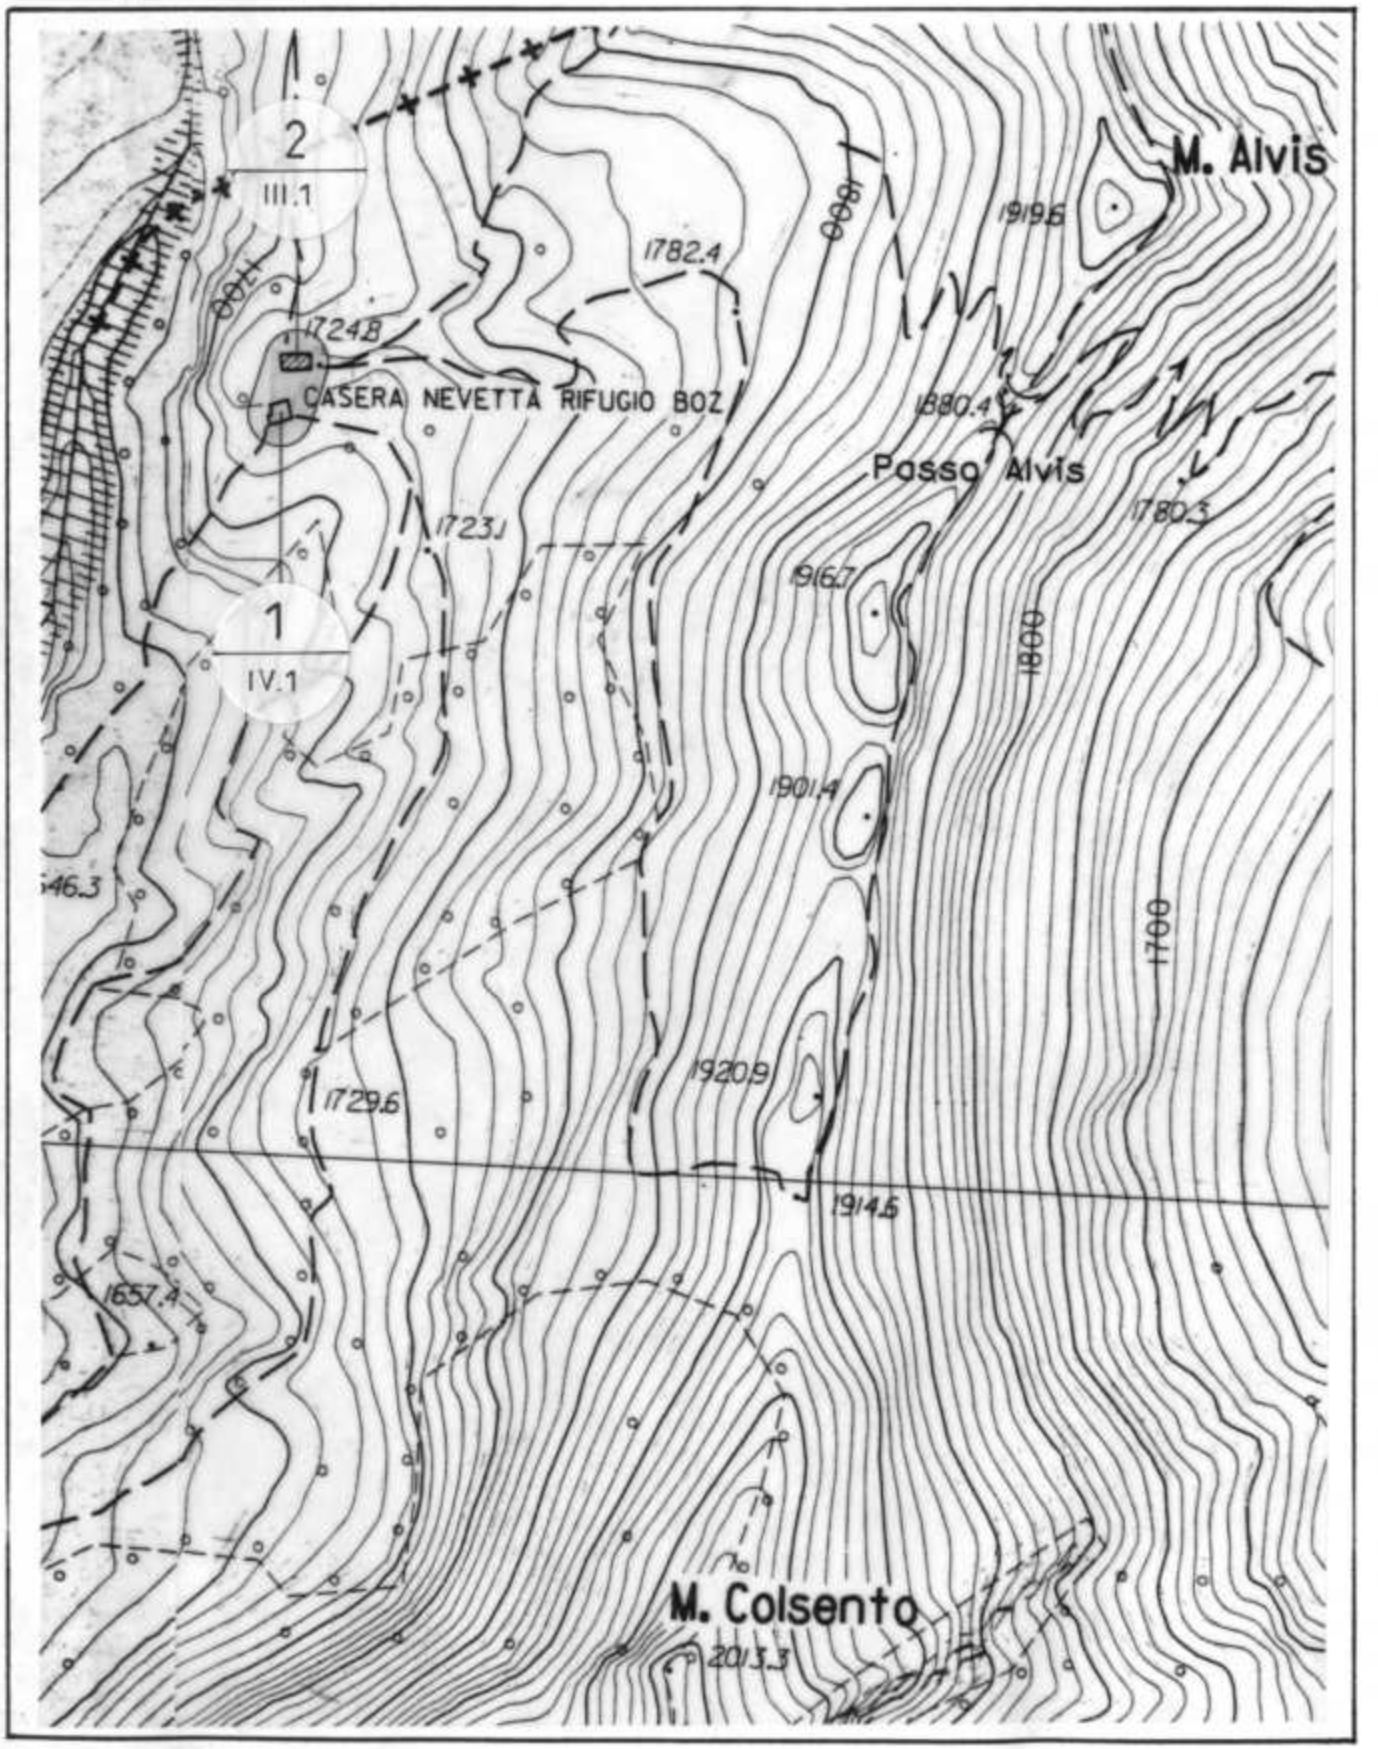
scala 1:5000