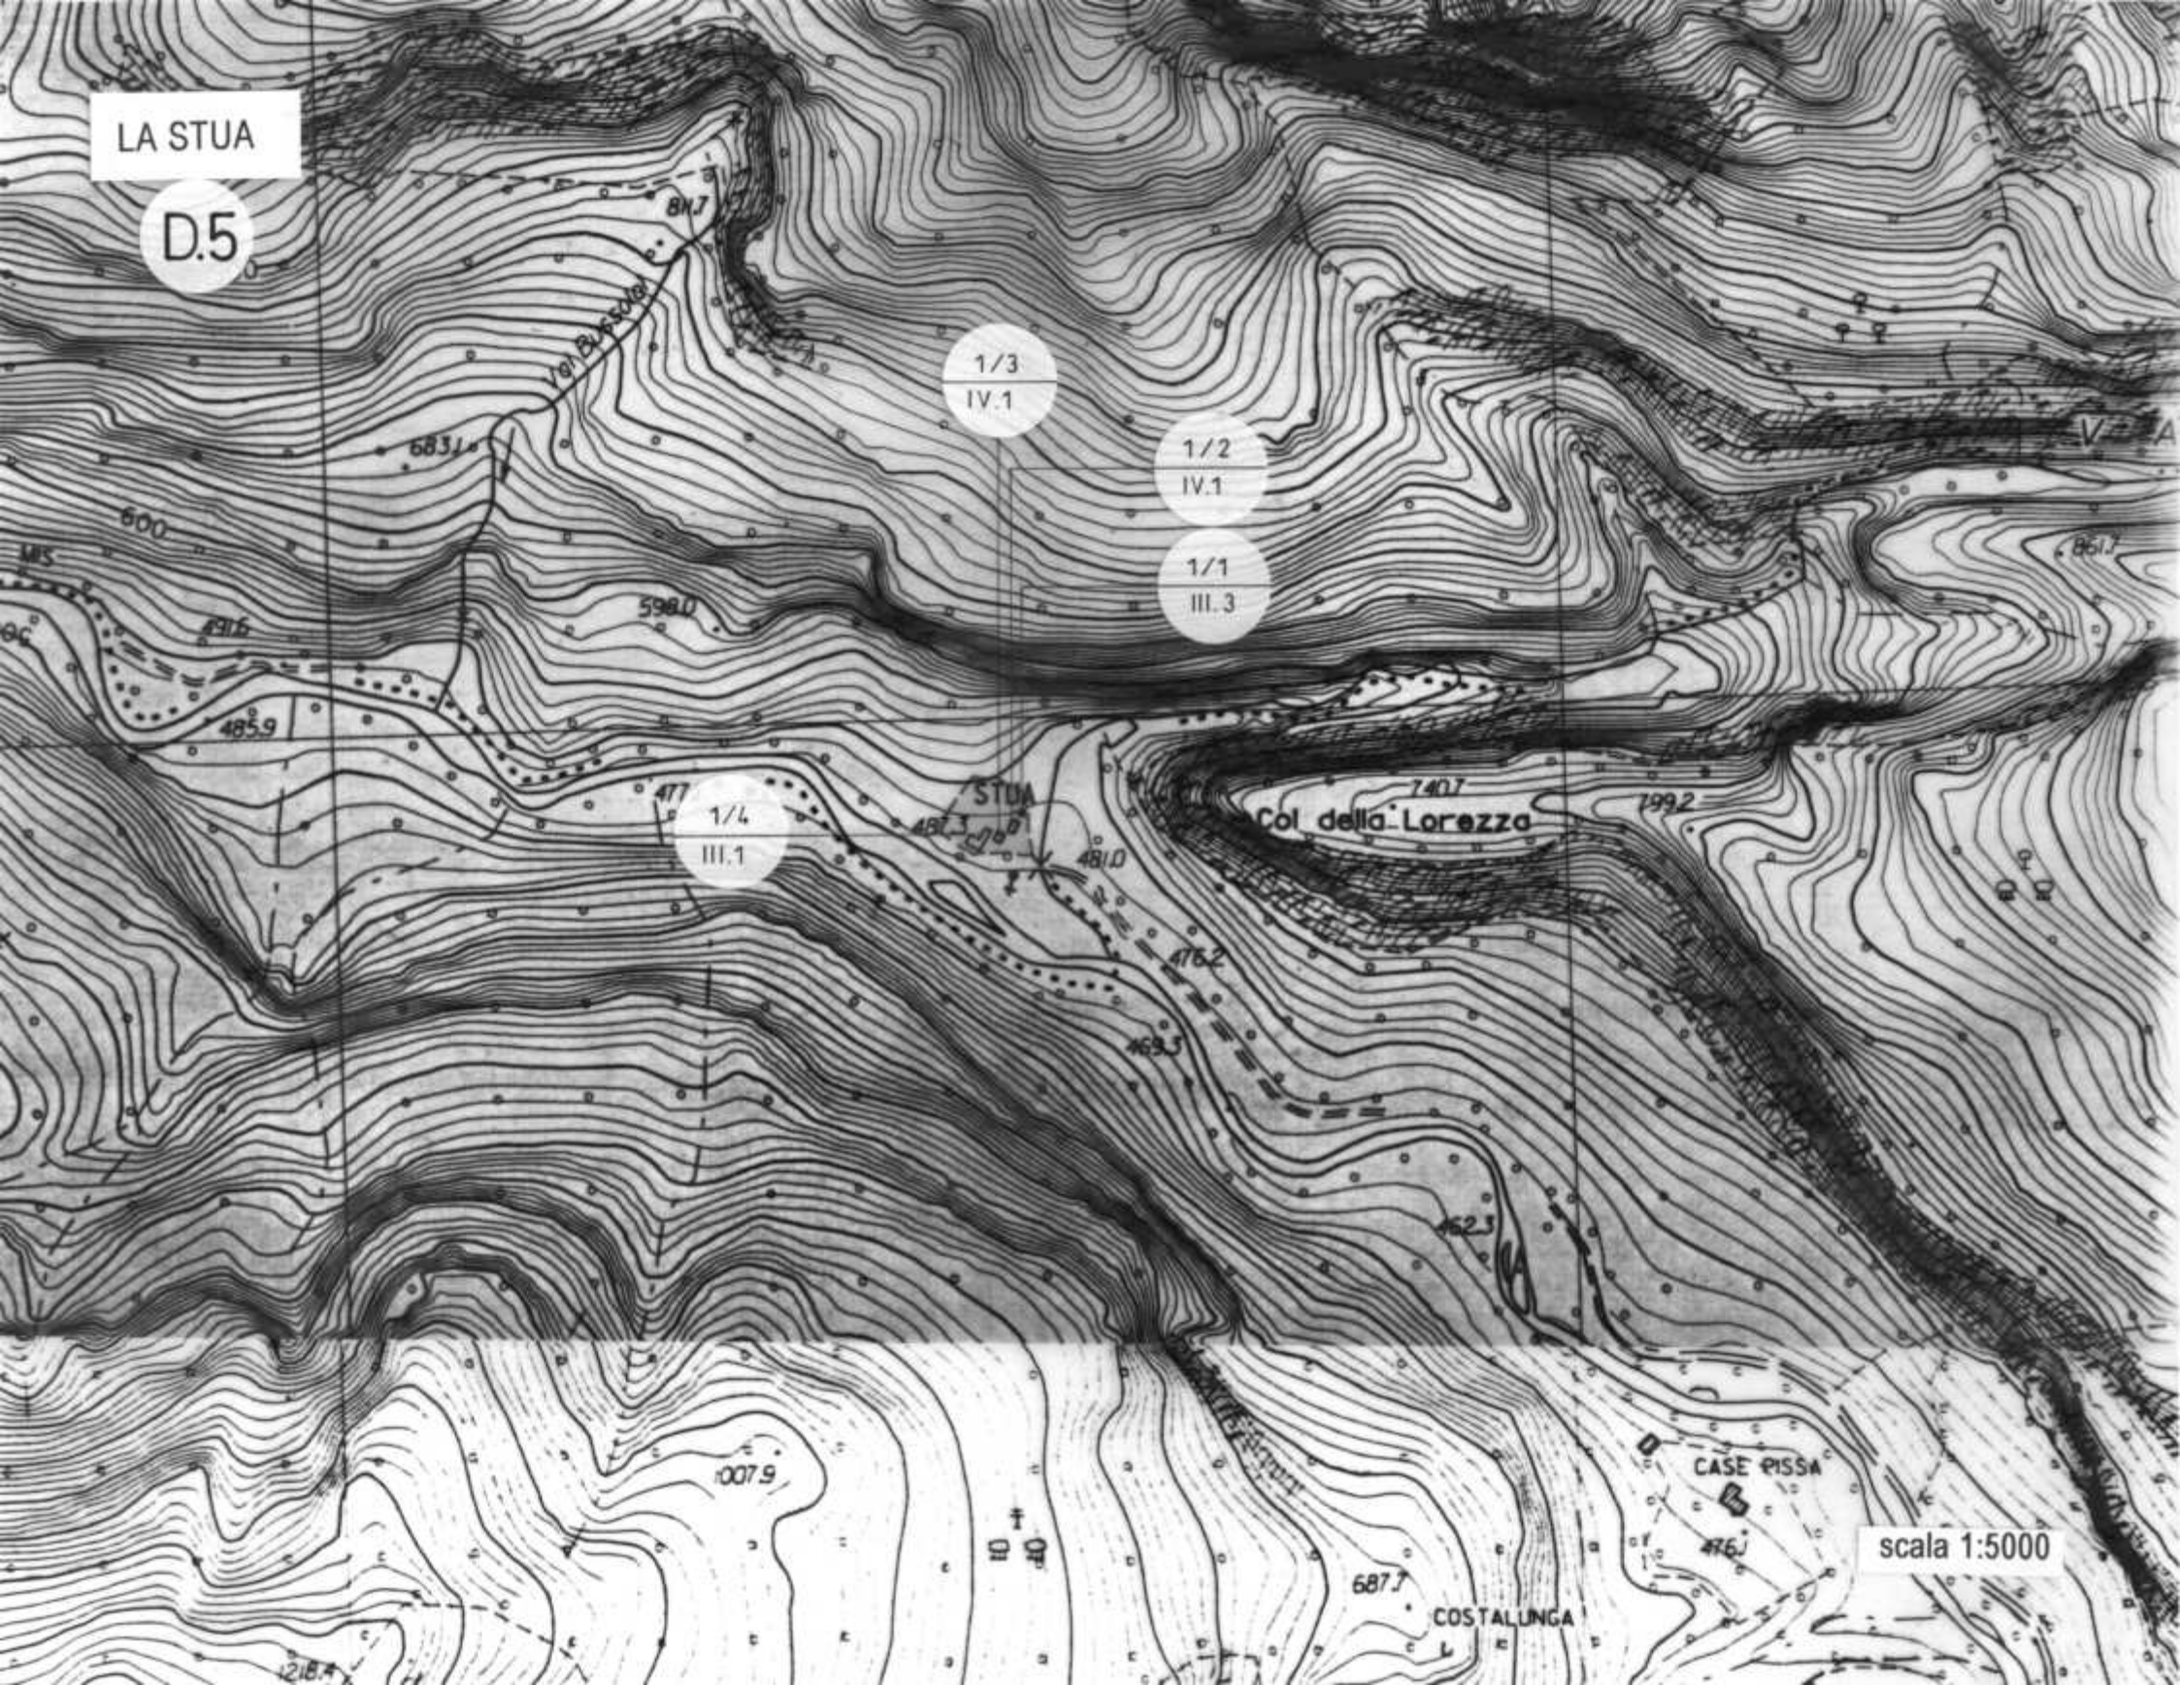
LA STUA
D.5
1/3
IV.1
1/2
IV.1
1/1
III.3
1/4
III.1
STUA
Col della Lorezza
CASE PISSA
COSTALUNGA
scala 1:5000