


VAL BRENTON D.6/C

- LEGENDA**
Interventi
- sentiero
 - pulitura e ripristino muro a secco
 - accesso regolamentato
 - pannello tematico
 - bacheca
 - punto di sosta
 - manufatti (sedime)
 - Ⓐ aula coperta
 - Ⓑ servizi
 - Ⓒ aula all'aperto

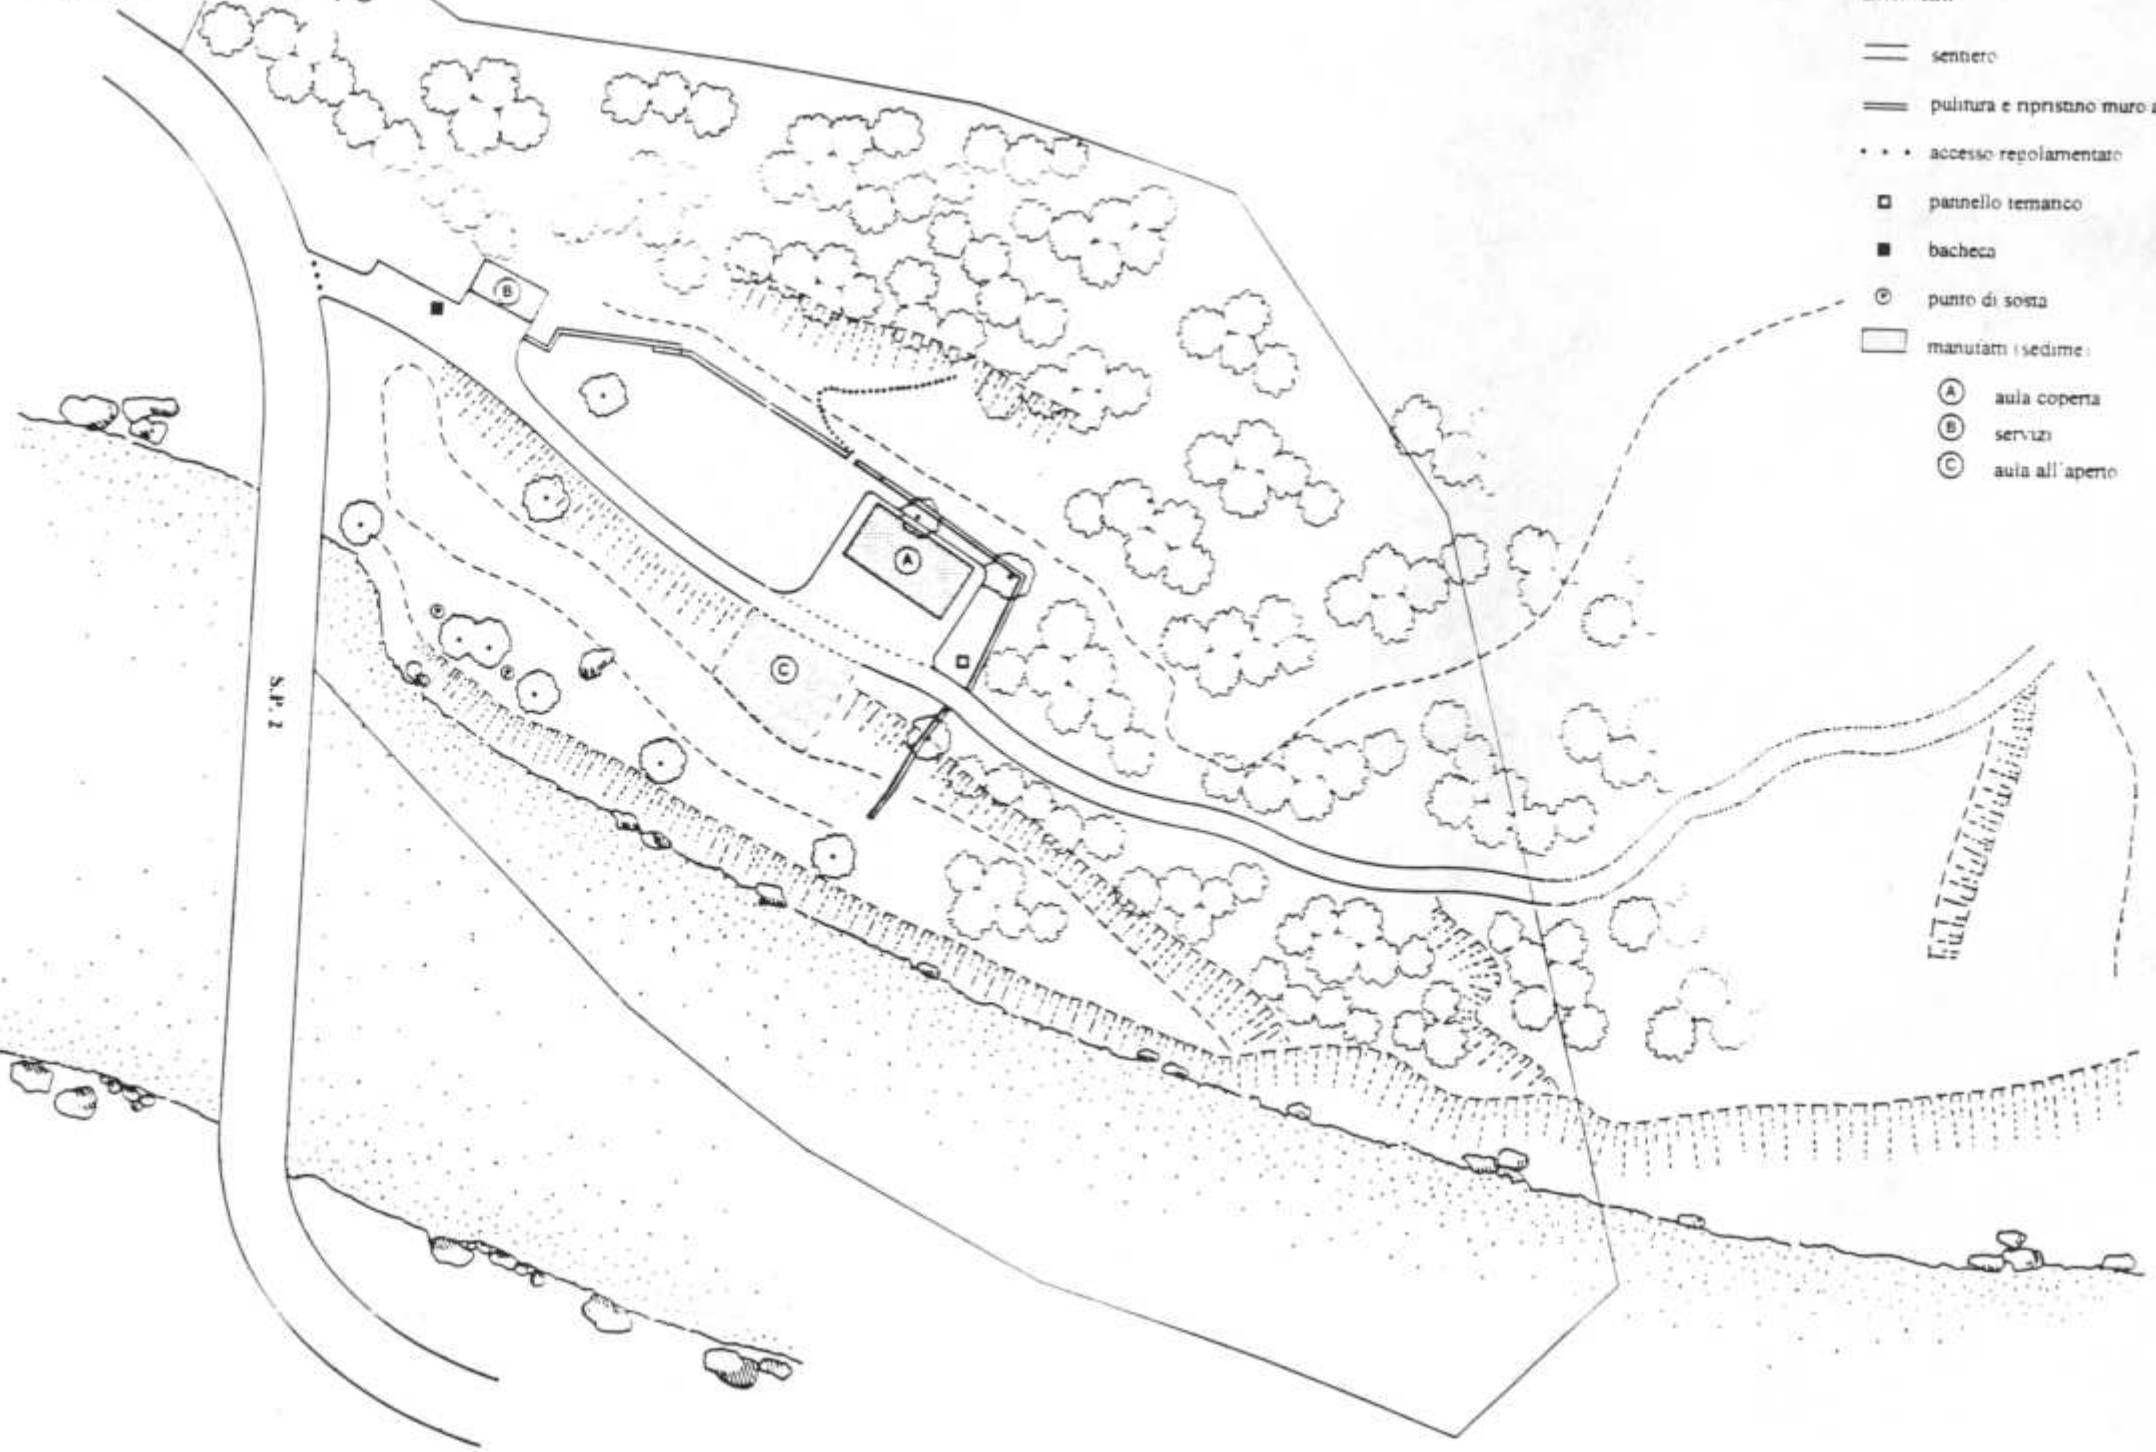

PLANIMETRIA

scala 1:500